


ELEWACJA WSCHODNIA

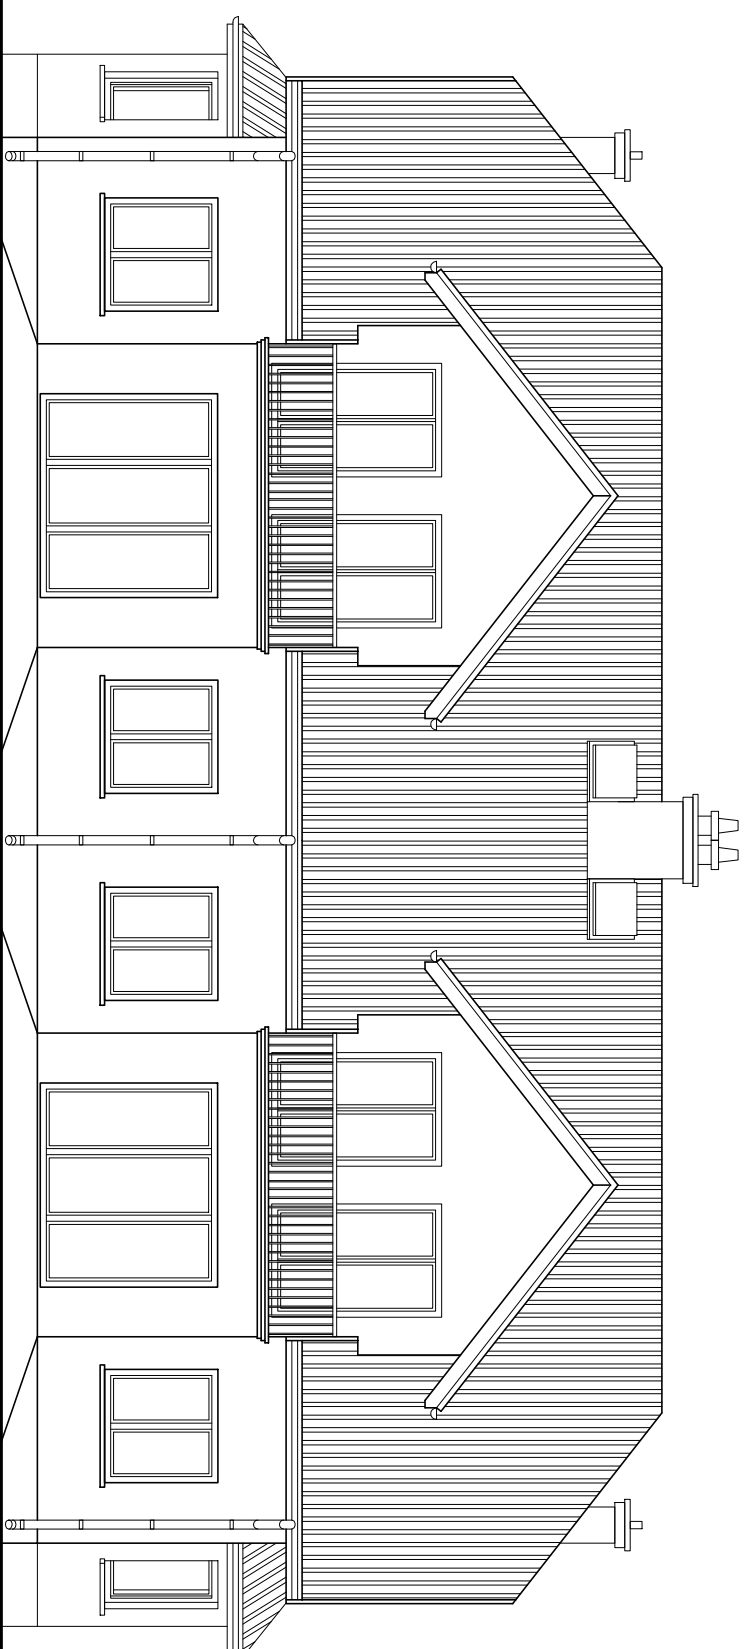

ELEWACJA ZACHODNIA

g.m.j.g

Temat: BUDYNEK MIESZKALNY O DWÓCH LOKALACH

Adres: GRODZISK MAZ. dz. nr ew. 7/62 obr. 53

Rysunek: ELEWACJA WSCHODNIA
ELEWACJA ZACHODNIA

Skala: 1:100 nr rys. 8

Inwestor: "TWÓJ DOM" s.c. A. MAJ & M. SZPĄTOWSKI ul. S. Rembela 8, 05-827 GRODZISK MAZOWIECKI

Projektował:

Podpis:

Data:

Data:

Arch. Marek Giełkowski
upr. nr St-292/83 w sprężalności konstr.-bud. i arch.

14.04.10

Arch. Roman Rafiński upr. nr MA/057/04
w sprężalności arch. bez ograniczeń

14.04.10

14.04.2010